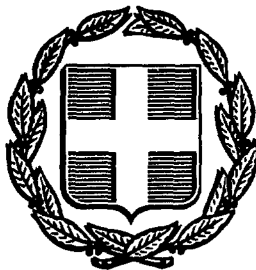


ΕΦΗΜΕΡΙΣ ΤΗΣ ΚΥΒΕΡΝΗΣΕΩΣ
ΤΗΣ ΕΛΛΗΝΙΚΗΣ ΔΗΜΟΚΡΑΤΙΑΣ

ΑΘΗΝΑ 16 ΟΚΤΩΒΡΙΟΥ 1987	ΤΕΥΧΟΣ ΤΕΤΑΡΤΟ	ΑΡΙΘΜΟΣ ΦΥΛΛΟΥ 1027

ΠΟΛΕΟΔΟΜΙΑ

ΑΠΟΦΑΣΕΙΣ

Αριθ. 61606/3082

Έγκριση Γενικού Πολεοδομικού Σχεδίου οικισμού Αράχωβας του δήμου Αράχωβας (Ν. Βοιωτίας).

Ο ΥΠΟΥΡΓΟΣ ΠΕΡΙΒΑΛΛΟΝΤΟΣ ΧΩΡΟΤΑΞΙΑΣ & ΔΗΜ. ΕΡΓΩΝ

Έχοντας υπόψη:

1. Τις διατάξεις του ν. 1337/83 (ΦΕΚ 33/Α) και ειδικότερα το άρθρο 3.
2. Τις διατάξεις του ν. 1558/85 (ΦΕΚ 137/Α) και ειδικότερα το άρθρο 23 (παρ. 1).
3. Τις διατάξεις του ν. 1685/87 (ΦΕΚ 27/Α) και ειδικότερα το άρθρο 4 (παρ. 2).
4. Την υπ' αριθ. 82134/3532/85 απόφαση του Υπουργού Περιβάλλοντος Χωροταξίας και Δημοσίων Έργων «Κίνηση Γ.Π.Σ. Αράχωβας Βοιωτίας (ΦΕΚ 736/Δ/85).
5. Το υπ' αριθ. 1437/103/28.3.86 έγγραφο του ΤΠ και ΠΕ προς το δήμο και τους αρμόδιους φορείς.
6. Την υπ' αριθ. 51/86 γνωμοδότηση του Δημοτικού Συμβουλίου Αράχωβας.
7. Το υπ' αριθ. 526822/86 έγγραφο του Ελληνικού Οργανισμού Τουρισμού.
8. Το υπ' αριθ. 3587/86 έγγραφο της Διεύθυνσης Γεωργίας με το από 30/5/86 πρακτικό της Ε.Ν.Ε.
9. Το υπ' αριθ. 23045/924/86 έγγραφο της Διεύθυνσης Γ7 του Υπουργείου Περιβάλλοντος, Χωροταξίας και Δημοσίων Έργων.
10. Το υπ' αριθ. 886/86 έγγραφο της Διεύθυνσης Πρωτοβάθμιας Εκπαίδευσηςς Βοιωτίας.
11. Το υπ' αριθ. 503372/86 έγγραφο του Ελληνικού Οργανισμού Τουρισμού.
12. Το γεγονός ότι οι υπόλοιποι φορείς δεν απάντησαν μέχρι σήμερα.
13. Την υπ' αριθ. 1/πρακτ. 35/20.11.86 γνωμοδότηση του Συμβουλίου Χωροταξίας, Οικισμού και Περιβάλλοντος Ν. Βοιωτίας.
14. Την υπ' αριθ. 206/87 γνωμοδότηση του Κεντρικού Συμβουλίου Χωροταξίας, Οικισμού και Περιβάλλοντος, αποφασίζουμε:

1) Εγκρίνεται το γενικό πολεοδομικό σχέδιο (Γ.Π.Σ.) του οικισμού Αράχωβας (Ν. Βοιωτίας) όπως τα όριά του προσδιορίζονται με κόκκινη γραμμή στο χάρτη Π.1.11 σε κλίμακα 1:5.000.

Κυρίως το ως άνω σχέδιο περιλαμβάνει:

Α. Την πολεοδομική οργάνωση του οικισμού Αράχωβας για πληθυσμιακό μέγεθος 3.000 κατοίκων περίπου με:

α) Την επέκταση του σχεδίου πόλης σε εκτάσεις πυκνοδομημένες και αραιοδομημένες συνολικής επιφάνειας 60 στρ. περίπου και τη δημιουργία δύο πολεοδομικών ενοτήτων (δυτική και ανατολική) μέσης πυκνότητας 70 και 50 κατοίκων /Ηα και μέσου συντελεστή δόμησης κατά πολεοδομική ενότητα 0,90 και 0,85 αντίστοιχα όπως φαίνεται στους χάρτες Π-1.4., Π-1.5 και Π - 1.11.

β) Τον προσδιορισμό των χρήσεων γης, όπως φαίνονται στους χάρτες Π-1.2, Π-1.3.2 και Π-1.11 σε κλίμακα 1:5.000 και ειδικότερα:

- Τη γενική κατοικία σαν κύρια χρήση του οικισμού.
- Τη διατήρηση των κεντρικών λειτουργιών στη σημερινή τους θέση (κατά μήκος του κεντρικού άξονα.
- Απαγόρευση δημιουργία οχλουσών επιχειρήσεων (ελαιουργεία, σιδηρόυργεία, ξυλουργεία, συνεργεία αυτοκινήτων κλπ.) εκατέρωθεν του κεντρικού δρόμου.
- Διατήρηση του δημοτικού καταστήματος και του χώρου του ειρηνοδικείου στη σημερινή τους θέση.
- Δημιουργία περιφερειακού ιατρείου στο κτίριο του Ερυθρού Σταυρού.
- Διατήρηση των εγκαταστάσεων εκπαίδευσης στους χώρους που προβλέπονται από το εγκεχριμένο σχέδιο και χωροθέτηση νέων μονάδων νηπιαγωγείων και παιδικών σταθμών σ' όλη την έκταση του οικισμού.
- Αξιοποίηση των εγκαταλελημμένων κτιρίων και δημιουργία οπτικών φυγών στη νότια πλευρά του κεντρικού δρόμου για δημόσιες υπηρεσίες και γενικά κοινωνικής υποδομής, με σκοπό την αναβάθμιση του οικισμού και τη διάσωση αξιόλογων κτιρίων.
- Διατήρηση του κελύφους των παλαιών κτιρίων του παραδοσιακού οικισμού της Αράχωβας και του οικισμού Αγίου Γεωργίου.
- Λήψη αυστηρών μέτρων ελέγχου των παλαιών και νέων επιχειρήσεων (ελαιουργεία, σιδηρουργεία, συνεργεία αυτοκινήτων, ξυλουργεία, κλπ.) και τη σταδιακή απομάκρυνσής τους από τον οικισμό, με προτεραιότητα στα εγκατεστημένα κατά μήκος του κεντρικού άξονα.
- Διατήρηση του γηπέδου στη σημερινή του θέση και την περιμετρική φύτευση του με αναβάθμιση και εμπλουτισμό των εξυπηρετήσεων που προσφέρει.
- Διατήρηση του νεκροταφείου στη σημερινή του θέση.
- Δημιουργία ΚΑΠΗ στο κτίριο του Ερυθρού Σταυρού στην πλατεία Παπαϊωάννου.
- Δημιουργία γηροκομείου στην περιοχή Αγ. Γεωργίου.
- Φύτευση των δασικών εκτάσεων γύρω από τον οικισμό ώστε να αποτελέσουν πνεύμονες πρασίνου.
- Διατήρηση και επέκταση των διάσπαρτων τουριστικών καταλυμάτων (πανσιόν, ενοικιαζόμενα δωμάτια) σε όλο τον οικισμό.

γ) Τη γενική εκτίμηση της χωρητικότητας των πολεοδομικών ενοτήτων σε κατοίκους για την επόμενη πενταετία των αναγκών σε γη για κοινωνική υποδομή επιπέδου πόλης όπως αναφέρονται στους πίνακες Α-11.2.1α και Α.11.6.

δ) Την ιεράρχιση του οδικού δικτύου, όπως φαίνεται στο χάρτη 2.1.2 σε κλίμακα 1:5.000. Βασικότερες παρεμβάσεις είναι:

- Δημιουργία νότιας παρακαμπτηρίου, ώστε να ανακουφισθεί το εσωτερικό δίκτυο από τη διαμπερή κυκλοφορία.
- Οργάνωση του εσωτερικού οδικού δικτύου με σύστημα δύο συλλεκτηρίων (βόρειας και νότιας) και τοπικής σημασίας δρόμων.
- πεζοδρόμηση του κεντρικού δρόμου από δημοτικό σχολείο έως πλατεία Ξενία, μετά την κατασκευή της παράκαμψης.
- Ανακατασκευή - αποκάλυψη της εσωτερικής οδοποιίας με καλντερίμια, ώστε να ενισχυθεί και αναδειχθεί η φυσιογνωμία του οικισμού.
- Δημιουργία σταθμού υπεραστικών λεωφορείων και χώρων στάθ-

μευσης αυτοκινήτων.

- Δημιουργία λεωφορειακής γραμμής Αράχωβας – Χιονοδρομικού κέντρου.

- Οργάνωση συστήματος πεζοδρόμων.

ε) Τον καθορισμό ζωνών:

1. Οικονομικών και θεσμικών κινήτρων και πολεοδομικών μηχανισμών, όπως φαίνονται στους χάρτες Π-1.7 και Π-1.8 σε κλίμακα 1:5000 και ειδικότερα:

- Ζώνη ειδικών κινήτρων (ΖΕΚ) κατά μήκος του κεντρικού δρόμου.

- Ζώνη ειδικής ενίσχυσης (ΖΕΕ) στο νότιο τμήμα του οικισμού.

- Καθορισμό περιοχής ανάπλασης κατά μήκος του κεντρικού δρόμου.

- Ζώνη αγοράς συντελεστή (ΖΑΣ) στη βορειανατολική επέκταση του οικισμού ώστε να διευκολυνθεί η διατήρηση του κελύφους των παραδοσιακών σπιτιών στον οικισμό. Αποκλείεται όμως η μεταφορά Σ.Δ. από άλλη περιοχή της Ελλάδας.

- Ζώνη κοινωνικού συντελεστή (ΖΚΣ) στη βορειοανατολική επέκταση του οικισμού.

- Ζώνη περιβαλλοντικής εξυγείανσης – αναβάθμισης γύρω από τον οικισμό, για δενδροφύτευση – φύτευση αμπελώνων.

2. Νέων αναπτυξιακών ζωνών όπως φαίνεται στο χάρτη Π-1.6.1 σε κλίμακα 1:5.000 και ειδικότερα:

- Ζώνη λιανικού εμπορίου κατά μήκος του κεντρικού δρόμου.

- Ζώνη τουριστικής ανάπτυξης στο οικόπεδο της ΜΟΜΑ στη θέση Κολωνάκι για τη δημιουργία τουριστικής επιχείρησης με φορέα το δήμο.

Β.- Την πρόταση λήψης μέτρων για την προστασία του περιβάλλοντος, όπως φαίνεται στο χάρτη Π-1.9 σε κλίμακα 1:25.000. Βασικότερες παρεμβάσεις είναι:

- Προστασία των δασών και της γεωργικής γης ύψηλής παραγωγικότητας.

- Τον καθορισμό του οικισμού σαν ζώνη προστασίας αρχιτεκτονικών συνόλων ιστορικής και παραδοσιακής κληρονομιάς και σαν ζώνη προστασίας χώρων ιστορικού ενδιαφέροντος.

- Τη μεταφορά των οχλουσών χρήσεων (ξυλουργεία ελαιουργεία. σιδηρουργεία, συνεργεία αυτοκινήτων κ.λπ.) εκτός οικισμού.

Γ.- Τις προτάσεις για απαραίτητα έργα και μελέτες δικτύων υποδομής όπως φαίνονται στους χάρτες Π-2.2.2. Π-2.3.2. Π-2.4.2. Π-2.6.2, Π-2.7.2 και ειδικότερα:

α) Δίκτυα ύδρευσης και αποχέτευσης.

- Αύξηση της παροχής νερού κατά 1900 $μ^3$/ημέρα για να καλύπτονται οι αυξημένες ανάγκες κύρια των χειμερινών μηνών.

- Αντικατάσταση – επέκταση του δικτύου ύδρευσης.

- Συμπλήρωση – αντικατάσταση των αγωγών αποχέτευσης και κατασκευή σταθμού επεξεργασίας λυμμάτων στη νότια πλευρά του οικισμού.

- Δημιουργία χωριστικού αποχετευτικού συστήματος, για τα όμβρια ύδατα.

- Οργάνωση του χώρου διάθεσης απορριμμάτων.

- β) Ενεργειακό σύστημα.

- Κάλυψη αναγκών σε ηλεκτρική ενέργεια στις περιοχές επέκτασης.

- Σταδιακή αντικατάσταση του εναέριου δικτύου με υπόγειο.

γ) Τηλεπικοινωνιακό σύστημα.

- Κατασκευή νέας κεντρικής γραμμής και άλλης γραμμής στο δυτικό τμήμα και ενίσχυση του τοπικού κέντρου κατανομής.

- Επέκταση του δικτύου στις περιοχές επέκτασης.

- Σταδιακή αντικατάσταση του εναέριου δικτύου με υπόγειο, μέσα στον οικισμό.

- Τοποθέτηση κεντρικής κεραίας τηλεόρασης που να καλύπτει όλο τον οικισμό. λόγω του παραδοσιακού χαρακτήρα του.

Δ. - Τις προτάσεις για την ασφάλεια – προστασία, όπως φαίνονται στους χάρτες Π-3.1.2. Π-3.2. Π-3.3 σε κλίμακα 1:5.000 και ειδικότερα:

- Συμπλήρωση του δικτύου πυροσβεστικών κρουνών.

- Δημιουργία πυροσβεστικού σταθμού ενός αυτοκινήτου.

- Οργάνωση χώρων συγκέντρωσης πληθυσμού σε περίπτωση σεισμού.

Ε.- Συνοπτικά αντίτυπα των παραπάνω έντεκα (11) χαρτών και δύο (2) πινάκων θεωρημένα από τον Προϊστάμενο της Διεύθυνσης Πολεοδομικών Εφαρμογών με την υπ' αριθ. 61606/3082/1987 πράξη του δημοσιεύονται στην Εφημερίδα της Κυβερνήσεως με την απόφαση αυτή.

2) Εντός της περιοχής Γ.Π.Σ. και ειδικότερα στις εκτός σχεδίου περιοχές που περιλαμβάνονται σ' αυτό. οικοδομικές άδειες που έχουν εκδοθεί με τις προγενέστερες ισχύουσες διατάξεις ή έχει υποβληθεί στην αρμόδια πολεοδομική αρχή ο πλήρης φάκελλος με τα απαραίτητα για την έκδοση της οικοδομικής άδειας στοιχεία μέχρι την ημερομηνία δημοσίευσης της παρούσας απόφασης. εκτελούνται όπως εκδόθηκαν ή εκδίδονται βάσει των υποβληθέντων στοιχείων. σε συνδιασμό με τις διατάξεις του ν. 1577/85 (ΓΟΚ).

3) Η ισχύς της παρούσας απόφασης αρχίζει από τη δημοσίευσή της στην Εφημερίδα της Κυβερνήσεως.

Η απόφαση αυτή να δημοσιευθεί στην Εφημερίδα της Κυβερνήσεως.


Αθήνα. 2 Οκτωβρίου 1987

Ο ΥΠΟΥΡΓΟΣ

ΕΥΑΓΓΕΛΟΣ ΚΟΥΛΟΥΜΠΗΣ

ΝΟΜΟΣ ΒΟΙΩΤΙΑΣ. ΟΙΚΙΣΜΟΣ: ΑΡΑΧΩΒΑ............ ΕΠΙΠΕΔΟ ΑΝΑΦΟΡΑΣ: Οικισμός
ΠΙΝΑΚΑΣ Α-11.2.1α: ΑΝΑΓΚΕΣ ΣΕ ΓΗ (Μ²) ΓΙΑ ΚΟΙΝΩΝΙΚΗ ΥΠΟΔΟΜΗ ΟΙΚΙΣΜΟΥ
([illegible] μόνο για οικισμούς επαρχιακού επιπέδου και κάτω).

	Προγραμματικό μέγεθος* 1987 σε πληθυσμό	Σταθερότυπο γης	Σύνολο γης 1987	Υπάρχουσα γη 1981	Αναγκαία νέα γη 1981 - 1987	Αριθμός μονάδων
	(1)	(2)	(3)=(1)Χ(2)	(4)	(5)=(3)-(4)	(6)
1. ΧΩΡΟΙ ΔΙΟΙΚΗΣΗΣ [illegible]						
Επαρχιακές Υπηρεσίες (Ειρηνοδικείο)	2933 κατ.	0,1 m²/κατ	293 μ²	720 μ²	-427 μ²	1
Αστυνομικό τμήμα	2933 κατ	0,05 μ²/κ	146,6 μ²	100 μ²	46,6 μ²	3
Οργανισμοί κοινής ωφελείας	- » -	0,3 μ²/κ	880 μ²	500 μ²	380 μ²	3
Αγροτικές τράπεζες	- » -	0,1 μ²/κ	293 μ²	155 μ²	138 μ²	3
2. ΔΗΜΟΤΙΚΟ ΚΑΤΑΣΤΗΜΑ	- » -	0,15 μ²/κ	440 μ²	150 μ²	290 μ²	1
3. ΕΛΕΥΘΕΡΟΙ ΧΩΡΟΙ [illegible]ΡΜΟΥ						
Κεντρική πλατεία - ΛΑΙΚΑ.	- » -	1 μ²/κ	2933 μ²	875 μ²	2.058 m²	1
Πάρκο - ΟΧΙ -						
Πλατείες γειτονιάς	- » -	2,75	1.300 μ²/γειτ	6.515 m² για 2 γειτονιές	5.200 m²	
4. ΠΝΕΥΜΑΤΙΚΟ ΚΕΝΤΡΟ	- » -	0,4	1.200			
5. ΕΜΠΟΡΙΚΟ ΚΕΝΤΡΟ	2933 κατ.	1,64 m²/κ	4.810 m²	5.700 m²	-890 m²	
6. ΕΚΠΑΙΔΕΥΤΗΡΙΑ	240	19 μ²/μαθ	4.560 μ²	2.100 μ²	2.460 μ²	
Γυμνάσιο - Λύκειο	250 } 2933 κατ	9 μ²/μαθ	2.160 μ²	1.350 μ²	810 μ²	
Δημοτικά - Νηπιαγωγεία	80	20 μ²/μαθ	1.600 μ²	150 μ²	1.450 μ²	
7. ΚΤΙΡΙΑ ΥΓΕΙΑΣ - ΠΡΟΝΟΙΑΣ						
Ιατρείο Αγροτικό	- » -	0,68 μ²/κ	2.000 μ²	500 μ²	1.500 μ²	
Παιδικοί/Βρεφικοί σταθμοί	- » -	0,5 m²/κ	1.500 m²	100 m²	1.400 m²	
8. ΑΘΛΗΤΙΚΟ ΚΕΝΤΡΟ	- » -	5,5 μ²/κ	16.131 μ²	5.000 μ²	11.131 μ²	
9. ΠΑΙΔΙΚΕΣ ΧΑΡΕΣ	- » -	[illegible] m²/κ	2.200 μ²	1.500 μ²	700 μ²	
10. ΝΑΟΙ	- » -	0,5 μ²/κ	1.500 μ²	2.000 μ²		
11. ΝΕΚΡΟΤΑΦΕΙΟ	- » -	1 μ²/κ	2.933 μ²	12.000 μ²		

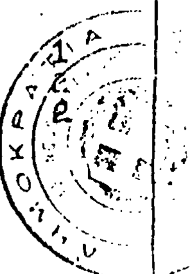

ΑΡΑΧΩΒΑ: ΕΛΕΓΧΟΣ ΑΝΑΓΚΩΝ ΕΠΕΚΤΑΣΗΣ ****

Α - 11.6

ΓΕΙΤΟΝΙΕΣ	1 ΕΠΙΦΑΝΕΙΑ ΓΕΙΤΟΝΙΑΣ (στρέμματα) *	2 ΣΗΜΕΡΙΝΟΣ ΠΛΗΘΥΣΜΟΣ (κάτοικοι)	3 ΣΗΜΕΡΙΝΗ ΠΥΚΝΟΤΗΤΑ κάτοικοι ανά εκτάριο	4 ΠΛΗΘΥΣΜΟΣ "87" (2)+5% και αναδιάταξη κατανομής του σε γειτονιές	5 ΠΥΚΝΟΤΗΤΑ "87" κάτοικοι/εκτάριο	6 Ποσοστό κοινοχρήστων % + κοινωφελών	7 ΕΠΙΦΑΝΕΙΑ (στρέμματα) οικοδομικών τετραγώνων	8 ΑΝΑΓΚΕΣ ΚΑΤΟΙΚΙΑΣ σε τ.μ. με βάση συντελεστή λ:0.5 (2)×30τμ/κατ : 0.5	9 Ποσοστό μαγαζιών, νοικιαζομένων, αγροτ. χώρων κλπ	10 ΣΥΝΟΛΙΚΗ ΕΠΙΦΑΝΕΙΑ ΕΚΜΕΤΑΛΛΕΥΣΗΣ σε τ.μ. (8):(100-(9))	11 ΕΠΙΦΑΝΕΙΑ μαγαζιών, νοικιαζομένων, ξενοδοχείων, αγρ. χώρων κλπ σε τ.μ. (10)×(9)	12 ΕΚΜΕΤΑΛΛΕΥΣΗ που θα περάσει σε μεταφερόμενο συντελεστή σε τ.μ.	13 ΤΕΛΙΚΗ ΕΠΙΦΑΝΕΙΑ ΕΚΜΕΤΑΛΛΕΥΣΗΣ σε τ.μ. (10)-(12)	14 ΣΥΝΤΕΛΕΣΤΗΣ *** ΔΟΜΗΣΗΣ (μ. όρος γειτονίας) (13):(7) / 1000
ΔΥΤΙΚΗ	203	1493	13,5	1383	70	43 **	115	83.000	25	110.000	27.000	10.000	100.000	0.90
ΑΝΑΤΟΛΙΚΗ	315	1300	38	1550	50	52	150,5	93.000	35	144.000	50.000	16.000	128.000	0.85
ΣΥΝΟΛΟ	518	2793		2933			265,5	176.000		254.000	77.000	26.000	228.000	

* Μετά τις αλλαγές από τις κατευθύνσεις της Ε.Ε. (Απάλλειψη ΖΕΠ)

** Υπενθυμίζεται ότι έχουν αφαιρεθεί οι περιφερειακοί κοινόχρηστοι, βλ. κείμενο Π-1.4, 5.

*** Ο μεταφερόμενος ΣΔ στην Επέκταση και ο κοινωνικός Συντελεστής είναι επί πλέον.

**** Περιέχει και το σύνολο των στοιχείων του πίνακα Α-1.11 και των σχετικών πινάκων κοινωνικής υποδομής και παραγωγικών χώρων (στα συνολικά τους αποτελέσματα)

ΥΠΟΜΝΗΜΑ

- Ορια Δήμων και Κοινοτήτων — Municipality and community limits
- Ορια ΖΟΕ — Urban development control zone limits
- Ζωνη προστασιας δασων — Protected woodland zone
- Ζωνη προστασιας γεωργικης γης υψηλης παραγωγικοτητας — Protected agricultural land zone
- Ζωνη προστασιας χωρων ιστορικου ενδιαφεροντος — Protected areas with historical interest
- Ζωνη προστασιας αρχιτεκτονικων συνολων ιστορικης ή παραδοσιακης κληρονομιας — Zone of architectural heritage
- Οχλουσες χρησεις προς απομακρυνση — Annoying land uses to be removed
- Νεες θεσεις μεταφορας οχλουσων χρησεων — New installation sites
- Ζωνη που προτεινεται για ειδικη μελετη — Zone of special study

Εγκρισις Γενικου Οικισμου Αραχωβας του Δημου Αραχωβας (ν. Βοιωτιας)

2 Οκτωβριου 1989

Η ΔΙΕΥΘΥΝΤΡΙΑ

ΓΕΝΙΚΟ ΠΟΛΕΟΔΟΜΙΚΟ ΣΧΕΔΙΟ

ΚΕΝΤΡΟΝ Φ.Κ. 1:100.000 ΛΙΒΑΔΕΙΑ
Φ = 38° 15
Λ = 22° 45

ΗΜΕΡΟΜΗΝΙΑ ΦΩΤΟΛΗΨΙΑΣ

ΔΙΑΝΟΜΗ ΠΙΝΑΚΙΔΩΝ

ΛΑΜΙΑ	ΣΤΥΛΙΣ	ΙΣΤΙΑΙΑ
ΑΙΓΙΟ	ΛΙΒΑΔΕΙΑ	ΘΗΒΑ

ΟΜΑΔΑ ΜΕΛΕΤΗΣ

Τζατζανης Χ.
Κωνσταντοπουλος Θ.
Λαμπρης Α.
Θεοδωροπουλος Δ.
Τζοτζονης Α.
Διακοπουλος Α.
Λεγακης Ι.
Ασπρουδας Σ.

ΠΟΛΕΟΔΟΜΙΚΗ ΟΡΓΑΝΩΣΗ-ΛΕΙΤΟΥΡΓΙΕΣ

ΧΑΡΤΗΣ Π 1.9 — προστασια περιβαλοντος

ΚΛΙΜΑΚΑ 1:25.000 — ΑΡΑΧΩΒΑ

ΝΟΕΜΒΡΗΣ 1986 — ΝΟΜΟΣ ΒΟΙΩΤΙΑΣ

Διστομου

Ε.Π.Α
82.84

ΥΠΟΜΝΗΜΑ

Ορια σχεδίου πόλης 1987
Town plan boundaries 1987

Ορια εγκεκριμένου σχεδίου 1982
Town-plan limits 1982

Ορια οικισμού προ του 23
Limits of pre 1923 settlement

Ζωνες λιανικου εμποριου
Retail zones

Ζωνες χονδρικου εμποριου και αποθηκων
Whole sale and warehouses

Ζωνες τουριστικης αναπτυξης
Touristic development zones

Ζωνες ειδικης οικονομικης ενισχυσης
Special financial incentive zones

Ζωνες άλλων ειδικων κινητρων
Other special incentive zones

Ορια περιοχης αναπλασης
Renewal-area limits

Ορια περιοχης περιβαλλοντικης εξυγιανσης-αναβαθμισης
Area of environmental improvement

Ζωνες ενεργου πολεοδομιας
Zone of operational planning

Οριο αναπτυξιακης ζωνης τουρισμου
Touristic development zone limit

Ζωνες-παρκα βιοτεχνιας
Manufacturing parks

Ζωνες κοινωνικου συντελεστη
Spatially enhanced plot-ratio for specified target groups

Ζωνες αγορας συντελεστη
Zones of transfer development rights

Γ 61606
Εγκρίνεται Γενικού Πολεοδομικού σχεδίου Οικισμού Αράχωβας του Δήμου Αράχωβας (ν. Βοιωτίας)

2 Οκτωβρίου 1987
Η Διευθύντρια
Κ. Σταυροπούλου

ΓΕΝΙΚΟ ΠΟΛΕΟΔΟΜΙΚΟ ΣΧΕΔΙΟ

ΚΕΝΤΡΟΝ ΦΧ 1:100.000 ΛΙΒΑΔΕΙΑ
38° 15
22° 45

ΗΜΕΡΟΜΗΝΙΑ ΦΩΤΟΛΗΨΙΑΣ

ΔΙΑΝΟΜΗ ΠΙΝΑΚΙΔΩΝ

6293/7	6293/8	6294/7
[illegible]	6303/2	6303/1
[illegible]	6303/4	6303/3

38° 29' 22
38° 29' 30

ΟΜΑΔΑ ΜΕΛΕΤΗΣ

Τζατζόγλου Κ. πολεοδόμος
Κουμεντερόπουλος Θ. αρχιτέκτονας
Λουμπής Α. τοπογράφος
Νικάκης Π. αρχιτέκτονας
Νικογλου Γ. αρχιτέκτονας
Θεοδωρόπουλος Χ.
Τζατζόγλης Α.
Λιακόπουλος Λ.
Αιγύπτης Τ.
Ασπρούδας Σ.

ΠΟΛΕΟΔΟΜΙΚΗ ΟΡΓΑΝΩΣΗ ΛΕΙΤΟΥΡΓΙΕΣ

ΧΑΡΤΗΣ

Π 1.6.1 - 1.7 - 1.8


νεες αναπτυξιακες ζωνες
ζωνες οικον/κων κ' θεσμικων κινητρων
· ζωνες πολεοδομικων μηχανισμων


ΚΛΙΜΑΚΑ 1:5000

ΝΟΕΜΒΡΙΟΣ 1986

αραχωβα

ΝΟΜΟΣ ΒΟΙΩΤΙΑΣ

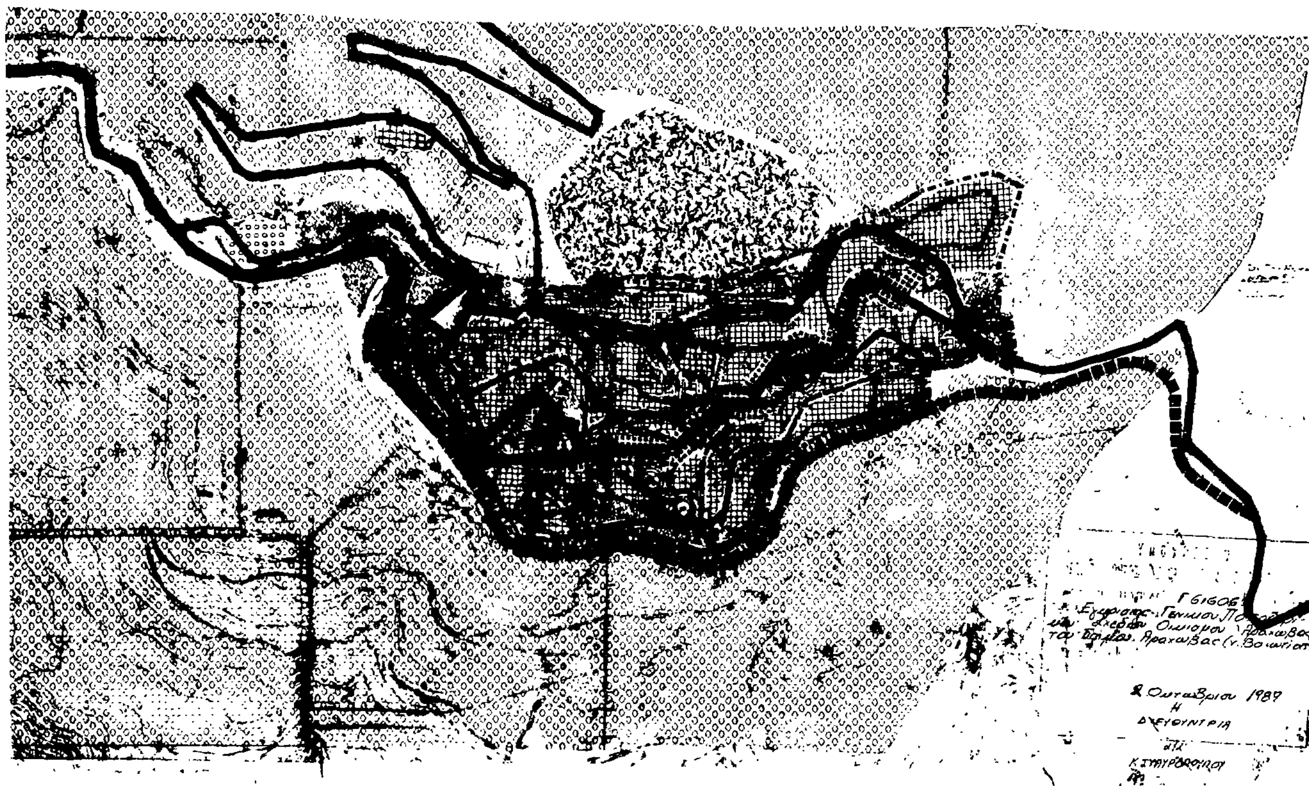

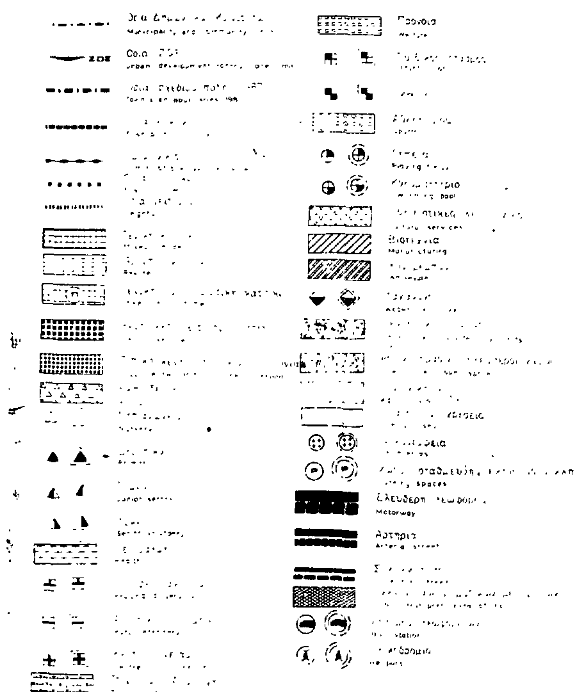

Ε.Π.Α
82.84

ΥΠΟΜΝΗΜΑ

ΓΕΝΙΚΟ ΠΟΛΕΟΔΟΜΙΚΟ ΣΧΕΔΙΟ

ΚΕΝΤΡΟΝ ΦΚ ΛΙΒΑΔΕΙΑ

ΗΜΕΡΟΜΗΝΙΑ ΦΩΤΟΛΗΨΙΑΣ

ΟΜΑΔΑ ΜΕΛΕΤΗΣ

Τζιτζάνης Κ. πολεοδόμος
Κουμεντορόπουλος Β. αρχιτέκτονας
Λουμής Α. τοπογράφος
Μίχαλης Π. αρχιτέκτονας
Μιχαήλου Γ. αρχιτέκτονας
Θεοδωρόπουλος Χ.
Τζιτζάνης Α.
Διακόπουλος Α.
Λεγάκης Τ.
Ασπρούδας Ι.

ΔΙΑΝΟΜΗ ΠΙΝΑΚΙΔΩΝ

ΠΟΛΕΟΔΟΜΙΚΗ ΟΡΓΑΝΩΣΗ ΛΕΙΤΟΥΡΓΙΕΣ

ΧΑΡΤΗΣ

Π 1.2-1.3.2

πολεοδομικες ενοτητες-γειτ/ες
χρησεις γης οικισμου

ΚΛΙΜΑΚΑ 1:5000

ΝΟΕΜΒΡΗΣ 1986

αραχωβα

ΝΟΜΟΣ ΒΟΙΩΤΙΑΣ



Γ 61606
Εγκρισης Γενικού Πολεοδομικού Σχεδίου Οικισμού Αράχωβας του δήμου Αράχωβας (ν. Βοιωτίας)

2 Οκτωβρίου 1987
Η
ΔΙΕΥΘΥΝΤΡΙΑ

Κ. ΣΤΑΥΡΟΠΟΥΛΟΥ

Ορια σχεδιου πολης 1987
Town-plan boundaries
Ορια γειτονιας
Neighborhood limits
Κεντρικες λειτουργιες πολης
Central services
Τοπικο κεντρο συνοικιας-γειτονιας
Local centre-neighbourhood-district
Επεκταση σχεδιου πολεως
Town plan expansion
Κατοικια
Residential area
Βιοτεχνια
Manufacturing
Αθλητισμος
Sports
Τουρισμος - Αναψυχη
Tourism Recreation
Ελευθερη λεωφορος
Motorway
Αρτηρια
Arterial street
Σταθμος λεωφορειων
Bus station
Ορια ζωνης προστασιας φυσικου περιβαλλοντος
Protection natural environment limit
Οριο περιοχης φυτευσης προστασιας αναδειξης
Planting for protection and enhancement area limit
Οριο αναπτυξιακης ζωνης τουρισμου
Touristic development zone limit
Ορια οικισμου προ του '23
Limits of pre-1923 settlement
Ορια εγκεκριμενου σχεδιου πολης 1982
Town-plan limits 1982
Εκπαιδευση
Education
Περιθαλψη
Health
Προνοια
Welfare
Πολιτιστικες λειτουργιες
Cultural services
Αστικο πρασινο - ελευθεροι χωροι
Green area open spaces
Εγκαταστασεις μαζικων μεταφορων
Public transport installations
Ελικοδρομιο
Heliport
ΖΕΕ Οριο ζωνης ειδικης οικονομικης ενισχυσης
Specially financial incentive limit
ΖΕΚ Οριο ζωνης αλλων ειδικων κινητρων
Other special incentive limit
ΖΚΣ Ζωνη κοινωνικου συντελεστη

Ε.Π.Α
82-84

Οριο ζωνης περιβαλλοντικης εξυγιανσης-αναβαθμισης
Environment improvement zone limits
Οριο ζωνης αναπλασης
Renewal area limit
ΖΕΠ Οριο ζωνης ενεργου πολεοδομιας
Operational planning zone limit
Οριο αναδασωτεας περιοχης
Reforestration area limit
ΖΚΟ Ζωνη κανονιστικων οδων δομησης
Planning control zone
ΖΑΣ Οριο ζωνης αγορας συντελεστη
Limit of transfer development rights zone

ΓΕΝΙΚΟ ΠΟΛΕΟΔΟΜΙΚΟ

ΚΕΝΤΡΟΝ ΦΧ 1:100 000
ΛΙΒΑΔΕΙΑ
Φ = 38° 15′
Λ = 22° 45′

ΗΜΕΡΟΜΗΝΙΑ ΦΩΤΟΛΗΨΙΑΣ

ΔΙΑΝΟΜΗ ΠΙΝΑΚΙΔΩΝ

6293/7	6293 8	6294/7
6303/1	6303 2	6304/1
6303/3	6303 4	6304/3

ΧΑΡΤΗΣ
Π-1.11
γενικο πολεοδ[...]

ΚΛΙΜΑΚΑ
1:5000

ΝΟΕΜΒΡΗΣ 1986

ΝΟΜΟΣ



ΥΠΟΜΝΗΜΑ

Ε.Π.Α
82.84

- Ορια εγκεκριμενου σχεδιου πολης 1982 — Town plan limits 1982
- Ορια οικισμου προ του '23 — Limits of pre-1923 settlement
- Ορια πραγματικης πολης 1982 — Development area limits 1982
- Ορια σχεδιου πολης 1987 — Town plan boundaries 1987
- Ορια γειτονιας — Neighborhood limits
- Περιοχη επεκτασεων — Expansion area
- Ορια πυκνοδομημενης περιοχης εκτος σχεδιου 1982 — Outside town plan 1982 high density built-up area
- Ορια πολεοδομικων ενοτητων - γειτονιων — Urban unit limits
- 1 Μικτη πυκνοτητα (κατ/Ηα) κατα πολεοδομικη ενοτητα — Brutto density per urban unit
- 2 Μεσος Συντελεστης Δομησης κατα πολεοδομικη ενοτητα — Average plot ratio per urban unit

Γ.61606
Εχωρισμός Γενικού Πολεοδομικού Σχεδίου Οικισμού Αράχωβας του δήμου Αράχωβας (ν. Βοιωτίας)
2 Οκτωβρίου 1987
Η ΔΙΕΥΘΥΝΤΡΙΑ
Δ/Λ
Κ. ΣΤΑΥΡΟΠΟΥΛΟΥ

ΓΕΝΙΚΟ ΠΟΛΕΟΔΟΜΙΚΟ ΣΧΕΔΙΟ

ΚΕΝΤΡΟΝ ΦΧ 1:100.000 ΛΙΒΑΔΕΙΑ
φ – 38° 15
λ – 22° 40

ΗΜΕΡΟΜΗΝΙΑ ΦΩΤΟΛΗΨΙΑΣ

ΔΙΑΝΟΜΗ ΠΙΝΑΚΙΔΩΝ

6293/7	6293/8	6294/7
6303/1	[illegible]	[illegible]
6303/3	6303/4	6303/3

ΟΜΑΔΑ ΜΕΛΕΤΗΣ

Τζιτζένης Κ.
Κουμεντεροπουλος Β.
Δρωμης Α.
Μικσης Π.
Μιχαηλου Γ.
Θεοδωροπουλος Λ.
Τζιτζενης Α.
Λιακοπουλος Α.
Λεγακης Ι.
Λοπραίδας Σ.

ΠΟΛΕΟΔΟΜΙΚΗ ΟΡΓΑΝΩΣΗ ΛΕΙΤΟΥΡΓΙΕΣ

ΧΑΡΤΗΣ
Π-14-1·5


επεκτασεις σχεδιου πολης
πυκνοτητες και συντ. δομησης

ΚΛΙΜΑΚΑ 1:5000

ΝΟΕΜΒΡΙΟΣ 1986

αραχωβα

ΝΟΜΟΣ ΒΟΙΩΤΙΑΣ

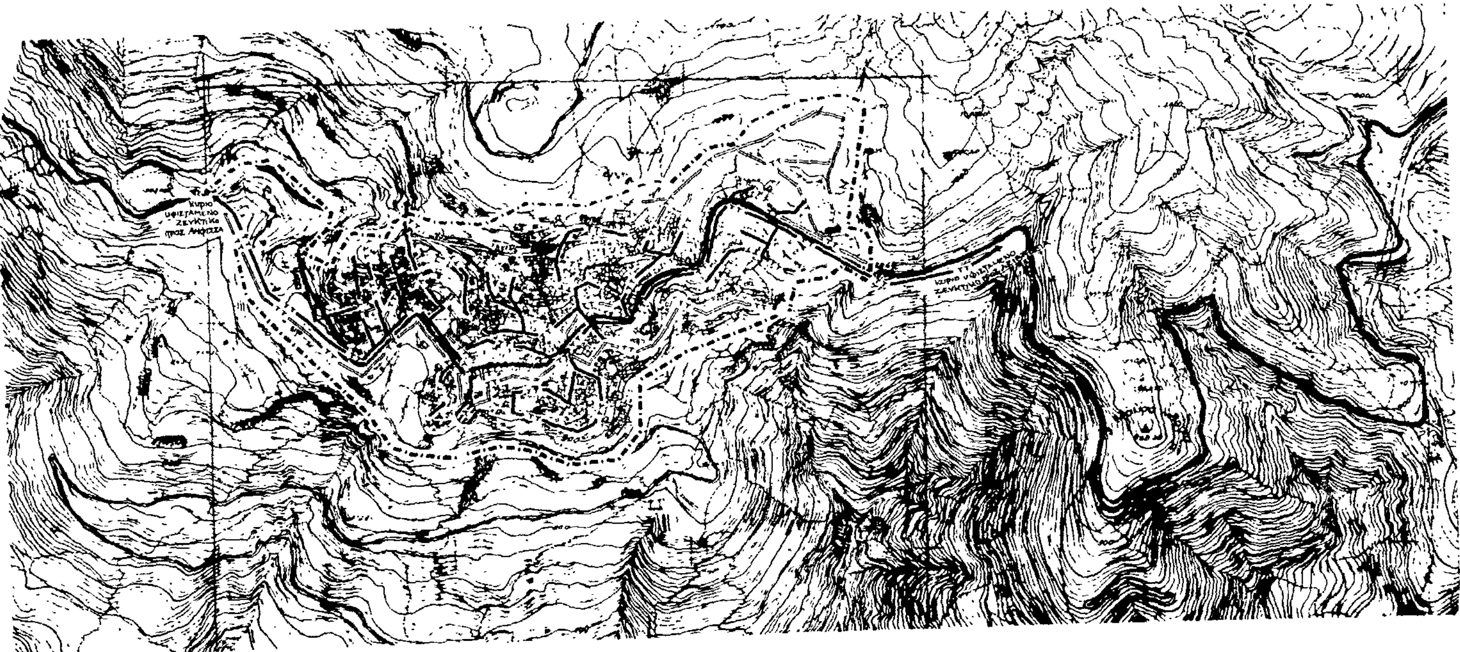

ΥΠΟΜΝΗΜΑ

- Όρια σχεδίου πόλεως 1987 / Town plan boundaries 1987
- Υπόγεια τηλεφωνική γραμμή / Underground telephone line
- Υπηρεσίες ΟΤΕ / Telecommunication services

Γ.61606
Έγκριση Γενικού Πολεοδομικού Σχεδίου Οικισμού Αράχωβας του Δήμου Αράχωβας (ν. Βοιωτίας)

2 Οκτωβρίου 1987
Η ΔΙΕΥΘΥΝΤΡΙΑ
Κ. Σταυροπούλου

Ε.Π.Α
82.84

ΓΕΝΙΚΟ ΠΟΛΕΟΔΟΜΙΚΟ ΣΧΕΔΙΟ

ΚΕΝΤΡΟΝ Φ.Χ. 1:100.000 ΛΙΒΑΔΕΙΑ
φ – 38° 15'
λ – 22° 45'

ΗΜΕΡΟΜΗΝΙΑ ΦΩΤΟΛΗΨΙΑΣ

ΟΜΑΔΑ ΜΕΛΕΤΗΣ

Τζιτζόνης Π.
Κωνσταντόπουλος Β.
Λουμπής Α.
Μπαρπής Π.
Μπαρδάκου Γ.
Θεοδωρόπουλος Χ.
Τζίτζαλης Α.
Λιοκόπουλος Α.
Λεγάκης Τ.
Δουρούδας Ι.

ΔΙΑΝΟΜΗ ΠΙΝΑΚΙΔΩΝ

6293/7	6293/8	6294/7
6303/1	6303/2	6304/1
6303/3	6303/4	6304/3

ΤΕΧΝΙΚΗ ΥΠΟΔΟΜΗ

ΧΑΡΤΗΣ Π-27.2


τηλεπικοινωνιακό σύστημα οικισμός

ΚΛΙΜΑΚΑ 1:5000

ΝΟΕΜΒΡΗΣ 1986

αράχωβα

ΝΟΜΟΣ ΒΟΙΩΤΙΑΣ

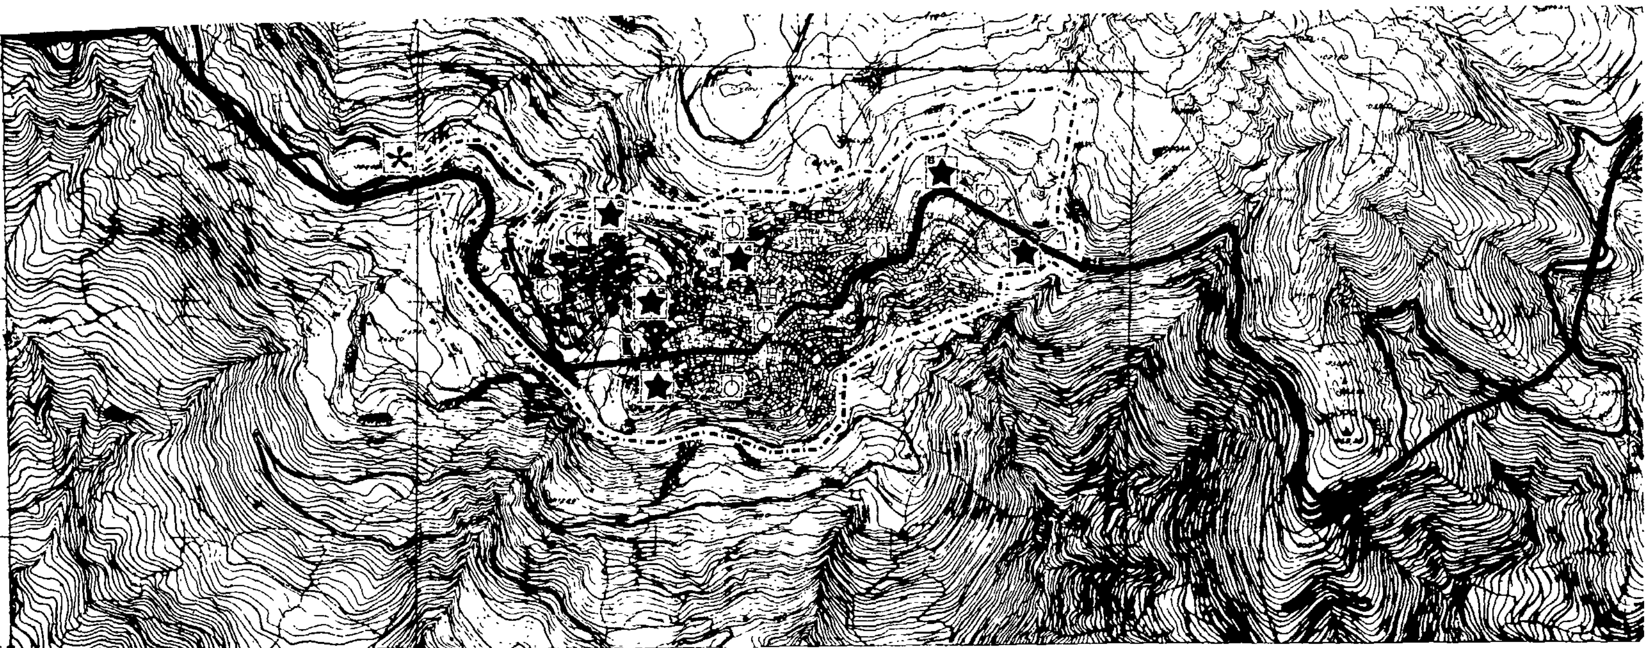

ΥΠΟΜΝΗΜΑ

Όρια σχεδίου πόλης 1987
Town-plan limits 1987

Πυροσβεστικός σταθμός
Fire station

Σημείο υδροληψίας για πυρόσβεση
Water-supply point for fire

Χώροι κατάλληλοι για συγκέντρωση πληθυσμού σε περίπτωση σεισμού
Gathering spaces for population in case of earthquake

1. ΠΛΑΤ. ΞΕΝΙΑ. 3. ΠΛΑΤΕΙΑ ΤΡΟΠΑΙΟΥ 5. ΠΑΙΔΙΚΗ ΧΑΡΑ

2. ΓΥΜΝΑΣΙΟ 4. ΠΛΑΤ. ΑΓ. ΓΕΩΡΓΙΟΥ. 6. ΚΕΝΟ ΠΛΑΤΩΜΑ (ΒΑ. ΠΡΟΒΑΣΗ) ΠΟΥ ΠΡΟΤΕΙΝΕΤΑΙ ΓΙΑ ΤΟΠΙΚΟ ΚΕΝΤΡΟ-ΠΛΑΤΕΙΑ.

Εγκαταστάσεις έκτακτης ανάγκης
First-aid installations

1. ΑΠΟΘΗΚΕΣ ΥΛΙΚΟΥ + ΕΦΕΔΡΙΚΟ ΣΥΣΤΗΜΑ ΕΠΙΚΟΙΝΩΝΙΑΣ

Χώροι περίθαλψης
Public health installations

Γ. 61606
Έγκρισης του Πολεοδομικού Σχεδίου Οικισμού Αράχωβας του δήμου Αράχωβας (ν. Βοιωτίας)

2 Οκτωβρίου 1987
Η ΔΙΕΥΘΥΝΤΡΙΑ

α/α
Κ. ΣΤΑΥΡΟΠΟΥΛΟΥ

Ε.Π.Α
82.84

ΓΕΝΙΚΟ ΠΟΛΕΟΔΟΜΙΚΟ ΣΧΕΔΙΟ

ΚΕΝΤΡΟΝ ΦΧ 1:100 000 ΛΙΒΑΔΕΙΑ
Φ – 38° 15′
Λ – 22° 45′

ΗΜΕΡΟΜΗΝΙΑ ΦΩΤΟΛΗΨΙΑΣ

ΟΜΑΔΑ ΜΕΛΕΤΗΣ

Τζιτζάνης Κ.
Κωνσταντόπουλος Β.
Λουμπίς Α.
Μικέλης Π.
Μιχούλου Γ.
Θεοδωρόπουλος Χ.
Τζιτζάνης Α.
Λιακόπουλος Α.
Λεγάκης Τ.
Ασπρούδας Σ.

ΔΙΑΝΟΜΗ ΠΙΝΑΚΙΔΩΝ

6293/7	6293/8	6294/7
6303/1	6303/2	6304/1
6303/3	6303/4	6304/3

ΤΕΧΝΙΚΗ ΥΠΟΔΟΜΗ

ΧΑΡΤΗΣ Π-3.1.2 - 3.2


πυροπροστασία - οικισμός
προστασία από σεισμό

ΚΛΙΜΑΚΑ 1:5000

ΝΟΕΜΒΡΗΣ 1986

αράχωβα

ΝΟΜΟΣ ΒΟΙΩΤΙΑΣ

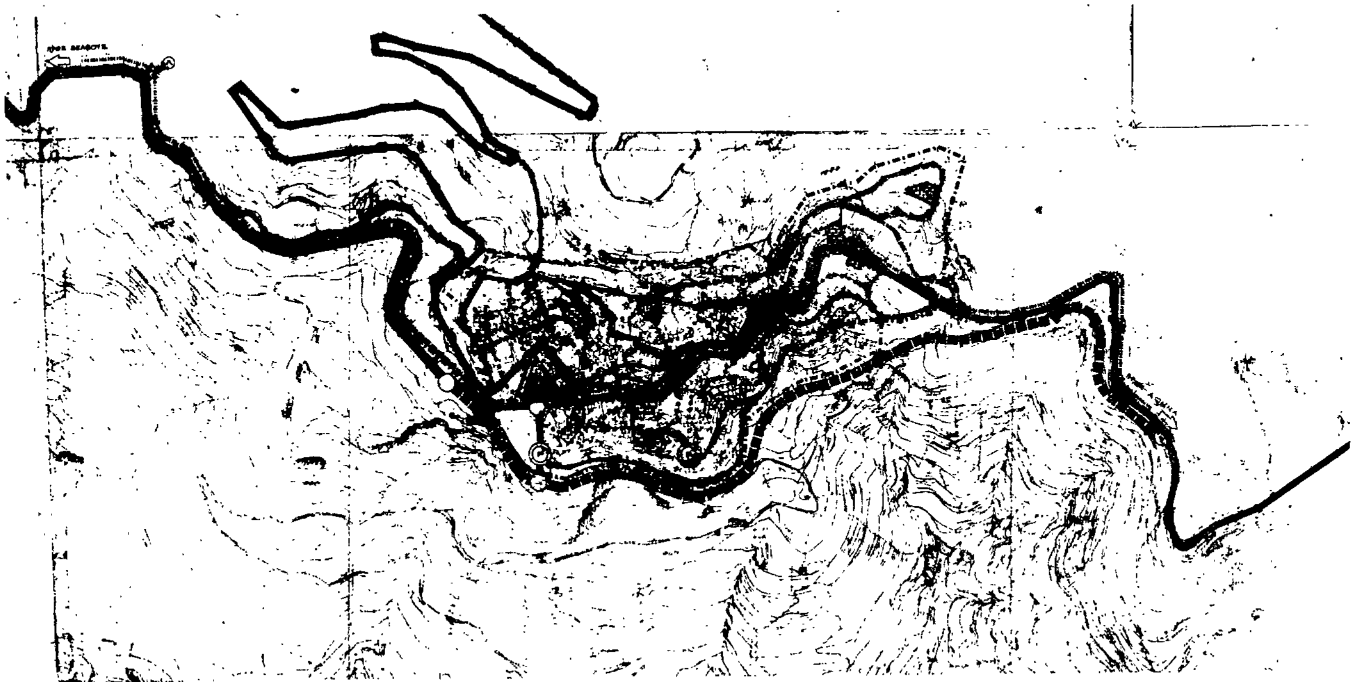

ΥΠΟΜΝΗΜΑ

Ελευθερη λεωφορος
Motorway

Αρτηρια
Arterial street

Συλλεκτηριος
Collector street

Ισοπεδος κομβος
Intersection

Δικτυο υπεραστικων λεωφορειακων γραμμων
Intercity bus lines

Εγκαταστασεις μαζικων μεσων μεταφορας
Public transport installations

Σταθμοι λεωφορειων (υπεραστικα)
Bus terminal (intercity)

Ελικοδρομιο
Heliport

Συστημα πεζοδρομων
Pedestrian streets

Ε.Π.Α
82.84

ΓΕΝΙΚΟ ΠΟΛΕΟΔΟΜΙΚΟ ΣΧΕΔΙΟ

ΚΕΝΤΡΟΝ ΦΚ 1:100.000 ΛΙΒΑΔΕΙΑ
φ = 38° 15
λ = 22° 45'

ΗΜΕΡΟΜΗΝΙΑ ΦΩΤΟΛΗΨΙΑΣ

ΟΜΑΔΑ ΜΕΛΕΤΗΣ

ΔΙΑΝΟΜΗ ΠΙΝΑΚΙΔΩΝ

6293.7	6293.8	6294.7
6303.1	6303.2	6304.1
6303.3	6303.4	6304.3

38° 30'00"
38° 28'30"

Λουμπις Α.
Θεοδωροπουλος Λ.
Τζοτζαγης Α.
Λιακοπουλος Α.
Λεγακης Τ.
Λαπρουδας Σ.

ΠΟΛΕΟΔΟΜΙΚΗ ΟΡΓΑΝΩΣΗ ΛΕΙΤΟΥΡΓΙΕΣ

ΧΑΡΤΗΣ
Π-2.1.2

μεταφορικη υποδομη - οικισμος

ΚΛΙΜΑΚΑ
1:5000

ΝΟΕΜΒΡΗΣ 1984

αραχωβα

ΝΟΜΟΣ ΒΟΙΩΤΙΑΣ

Γ. 61606
Εγκρισης Γενικου Πολεοδομικου Σχεδιου Οικισμου Αραχωβας του δημου Αραχωβας (ν. Βοιωτιας)

2 Οκτωβριου 1989
Η ΔΙΕΥΘΥΝΤΡΙΑ
Δια
Κ. Σταυροπουλου

ΥΠΟΜΝΗΜΑ

Ορια σχεδιου πολης 1967
Town plan boundaries 1967

ΑΑ Βασικοι αγωγοι ακαθαρτων
Skeleton sanitary sewers

ΑΠ Βασικοι αγωγοι παντορροικου δικτυου
Skeleton sewers of combined system

Σημειο εκβολης ακαθαρτων
End of sanitary sewer outfall

Εγκαταστασεις επεξεργασιας λυματων
Sewage treatment plant

δεξαμενη

ΥΠΟΥΡΓ…

Ε.Π.Α
82-84

ΓΕΝΙΚΟ ΠΟΛΕΟΔΟΜΙΚΟ ΣΧΕΔΙΟ

ΚΕΝΤΡΟΝ ΦΚ 1:100.000 ΛΙΒΑΔΕΙΑ
Φ – 38° 15
Λ – 22° 45'

ΗΜΕΡΟΜΗΝΙΑ ΦΩΤΟΛΗΨΙΑΣ

ΟΜΑΔΑ ΜΕΛΕΤΗΣ

Τζατζονης Κ.
Κουμαντaροπουλος Β.
Λουμπης Α.
Θεοδωροπουλος Χ.
Τζοϊζας Α.
Λιαροπουλος Α.
Λεγακης Τ.
Λουρευδος Σ.

ΔΙΑΝΟΜΗ ΠΙΝΑΚΙΔΩΝ

6293/7	6293/8	6294/7
6303/1	6303/2	6304/1
6303/3	6303/4	6304/3

38° 30'00"
38° 28'30"

ΤΕΧΝΙΚΗ ΥΠΟΔΟΜΗ

ΧΑΡΤΗΣ Π-2.3.2 / 2.4.2

αποχετευση ομβριων
αποχετευση ακαθαρτων
οικισμος

ΚΛΙΜΑΚΑ 1:5000

ΝΟΕΜΒΡΗΣ 1986

αραχωβα

ΝΟΜΟΣ ΒΟΙΩΤΙΑΣ

Γ 61606
Εγκρισης Γενικου Πολεοδομικου Σχεδιου Οικισμου Αραχωβας του δημου Αραχωβας (ν. Βοιωτιας)

2 Οκτωβριου 1989
Η ΔΙΕΥΘΥΝΤΡΙΑ
α/α
Κ. ΣΤΑΥΡΟΠΟΥΛΟΥ



ΥΠΟΜΝΗΜΑ

Πρωτεύον εναέριο δίκτυο επί κυκλικών στύλων

Main aerial circuit on cylindrical poles

Υποσταθμοί Δ.Ε.Η.

Εγκρίσεως Γενικού Πολεοδομικού Σχεδίου Οικισμού Αράχωβας του δήμου Αράχωβας (ν. Βοιωτίας)

2 Οκτωβρίου 1987

Η ΔΙΕΥΘΥΝΤΡΙΑ

Κ. ΣΤΑΥΡΟΠΟΥΛΟΥ

Ε.Π.Α

82.84

ΓΕΝΙΚΟ ΠΟΛΕΟΔΟΜΙΚΟ ΣΧΕΔΙΟ

ΚΕΝΤΡΟΝ ΦΧ 1:100.000 ΛΙΒΑΔΕΙΑ

ΗΜΕΡΟΜΗΝΙΑ ΦΩΤΟΛΗΨΙΑΣ

ΟΜΑΔΑ ΜΕΛΕΤΗΣ

ΔΙΑΝΟΜΗ ΠΙΝΑΚΙΔΩΝ

6293/7	6293/8	6294/7
6303/1	6303/2	6304/1
6303/3	6303/4	6304/3

ΤΕΧΝΙΚΗ ΥΠΟΔΟΜΗ

ΧΑΡΤΗΣ

Π-2.6.2


ενεργειακό σύστημα - οικισμός

ΚΛΙΜΑΚΑ 1:5000

ΝΟΕΜΒΡΗΣ 1986

αραχωβα

ΝΟΜΟΣ ΒΟΙΩΤΙΑΣ

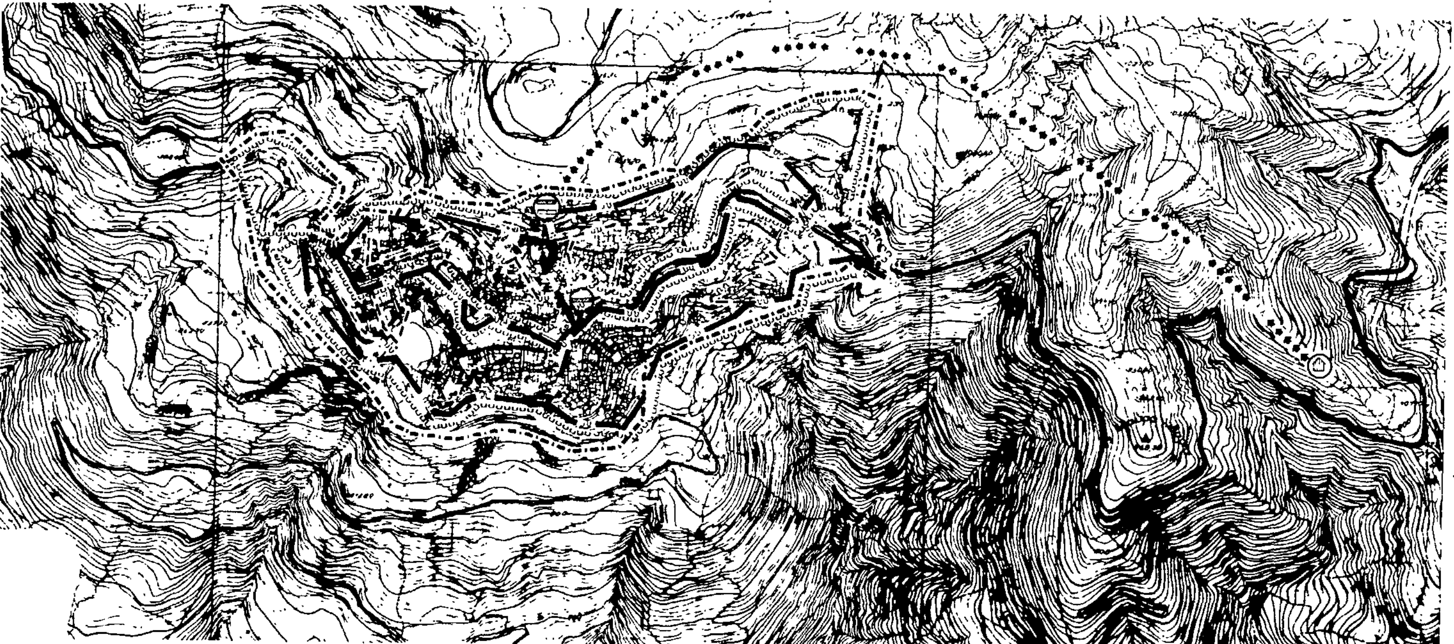

ΥΠΟΜΝΗΜΑ

Ορια σχεδιου πολης 1987
Town-plan boundaries

Ορια περιοχης δικτυου υδρευσης κατα υψομετρικες ζωνες
Limits of supply area according to pumping levels

Βασικοι αγωγοι
Main conduits

Με ροη βαρυτητας υπο πιεση σε κλειστο κυκλωμα
Gravity flow pressure conduit looped system

Με καταθλιψη
Pumped supply

Δεξαμενες αποθηκευσης
Storage tank

Επιγεια δεξαμενη
Surface storage

Αντλιοστασιο
Pumping station

Ε.Π.Α
82.84

ΓΕΝΙΚΟ ΠΟΛΕΟΔΟΜΙΚΟ ΣΧΕΔΙΟ

ΚΕΝΤΡΟΝ -ΦΧ 1:100.000 ΛΙΒΑΔΕΙΑ
Φ= 38° 15'
Λ= 22° 45'

ΗΜΕΡΟΜΗΝΙΑ ΦΩΤΟΛΗΨΙΑΣ

ΟΜΑΔΑ ΜΕΛΕΤΗΣ

Τζαϊζανης Κ.
Καμπαντ...πουλος Β.
Λουμπις Α.
Μιχαλης Π.
Μιχαηλου Γ.
Θεοδωροπουλος Χ.
Τζαϊζανης Α.
Λιακοπουλος Α.
Λεγακης Τ.
Ασπρουδας Ι.

ΔΙΑΝΟΜΗ ΠΙΝΑΚΙΔΩΝ

6293/7	6293/8	6294/7
6303/1	6303/2	6304/1
6303/3	6303/4	6304/3

ΤΕΧΝΙΚΗ ΥΠΟΔΟΜΗ

ΧΑΡΤΗΣ Π- 2.2.1 2.2.2

υδρευση — οικισμος / ευρυτερη περιοχη

ΚΛΙΜΑΚΑ 1:5000

ΝΟΕΜΒΡΗΣ 1986

αραχωβα

ΝΟΜΟΣ ΒΟΙΩΤΙΑΣ

Εγκρισις Γενικου Πολεοδομικου Σχεδιου Οικισμου Αραχωβας του Δημου Αραχωβας (ν. Βοιωτιας)

2 Οκτωβριου 1987
Η ΔΙΕΥΘΥΝΤΡΙΑ
κ.α.α.
Β. Κ. ΣΤΑΥΡΟΠΟΥΛΟΥ